


PLANO PABELLÓN 9

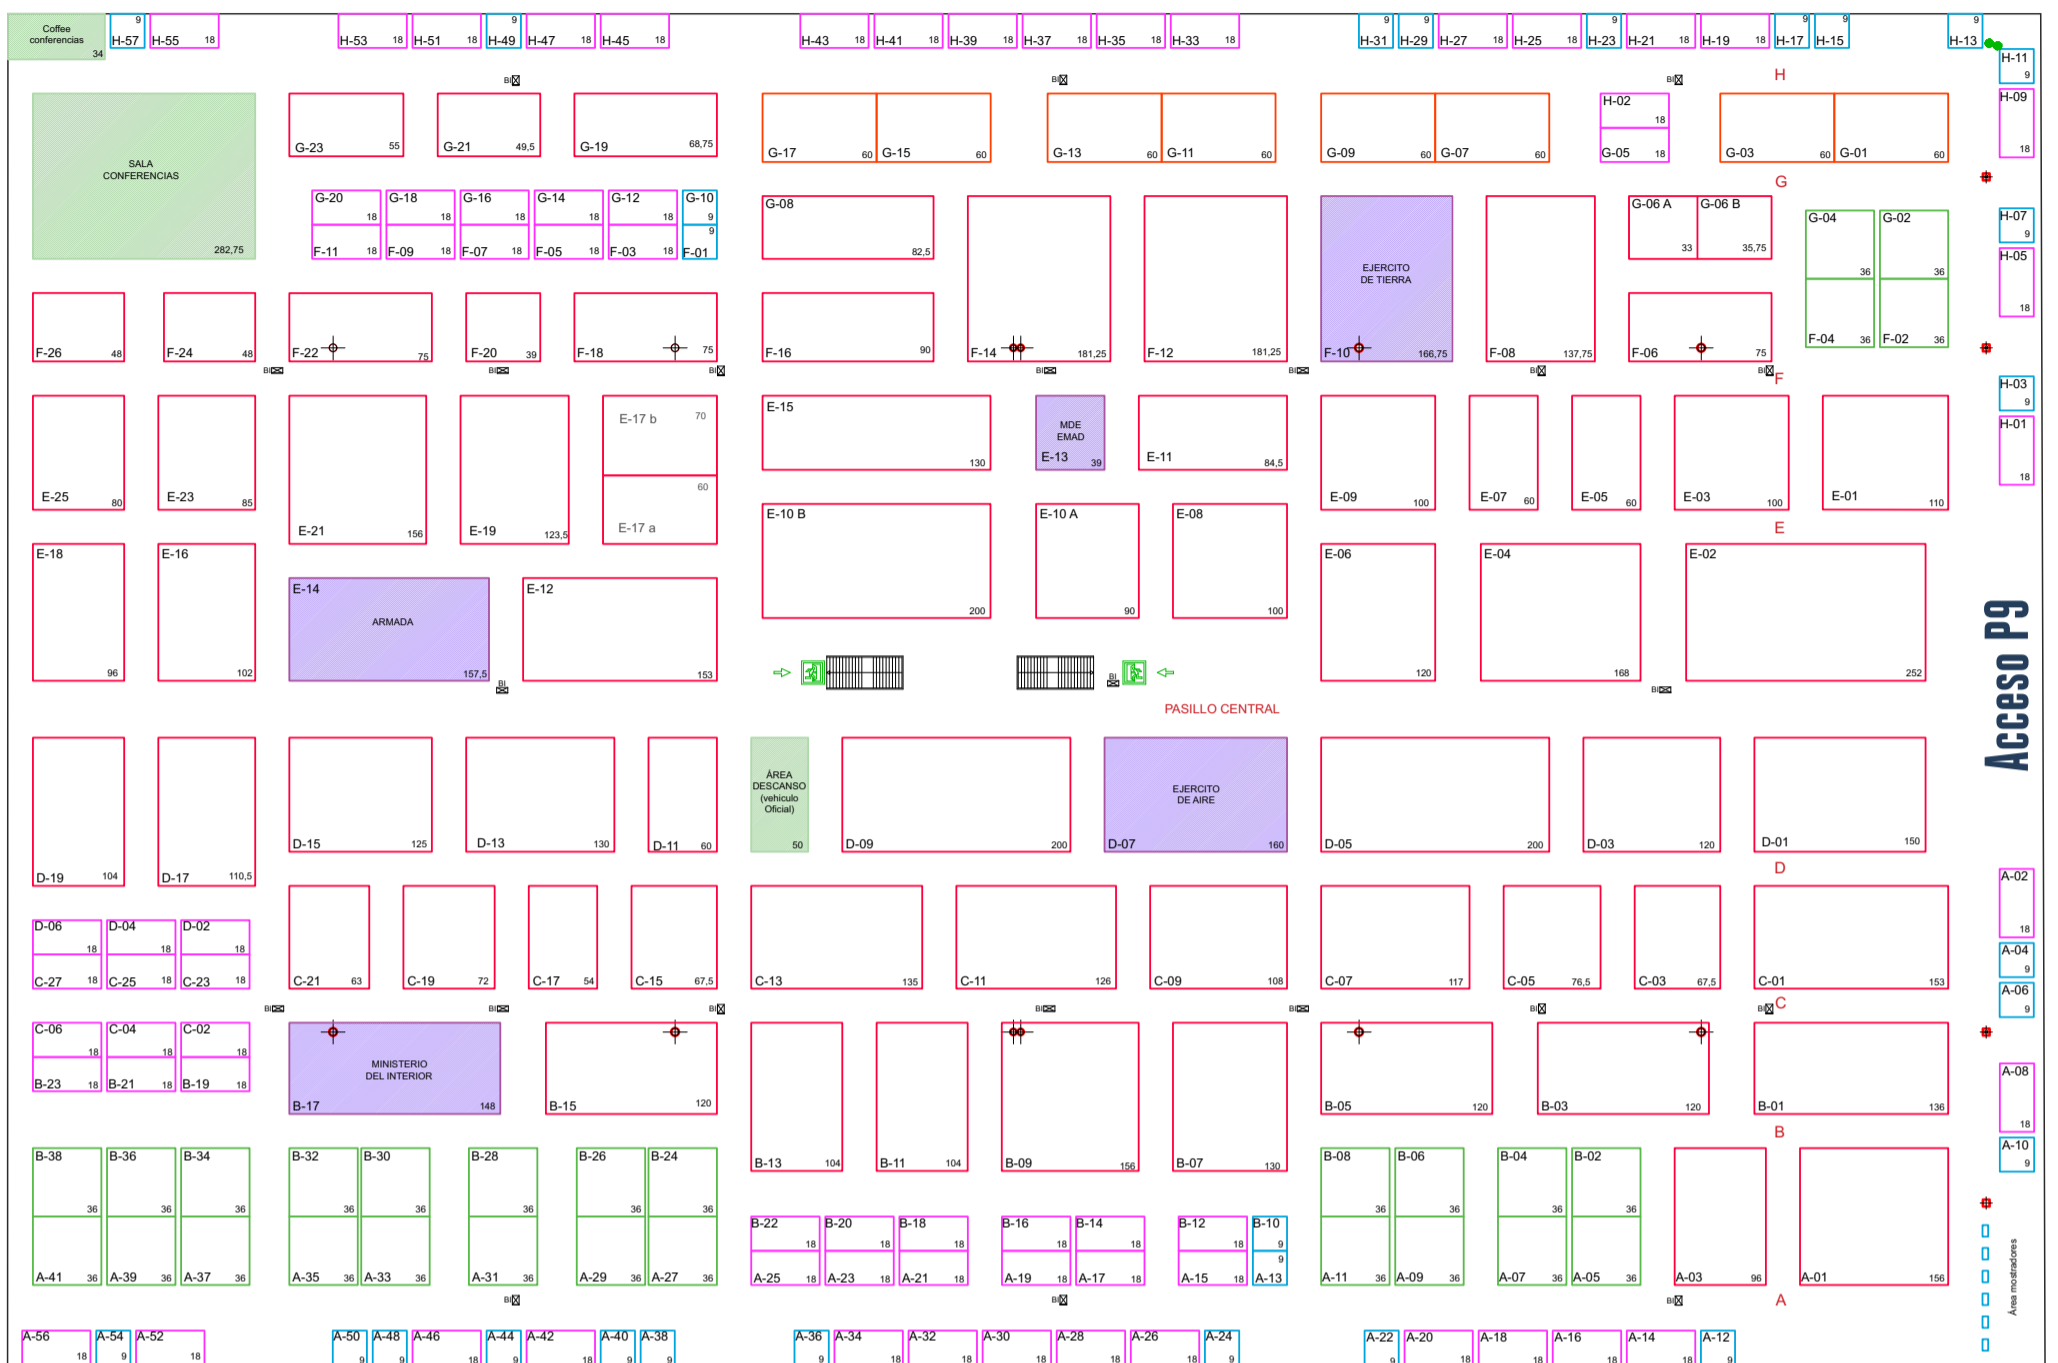

Acceso P9


Nexo 9>7

Nexo 7>9

PLANO PABELLÓN 7

Total: 31.063,96 m²

- Stand 3x3
- Stand 6x3
- Stand 6x6
- Stand 6x10
- Stand Diseño Libre
- Institucionales
- Salas

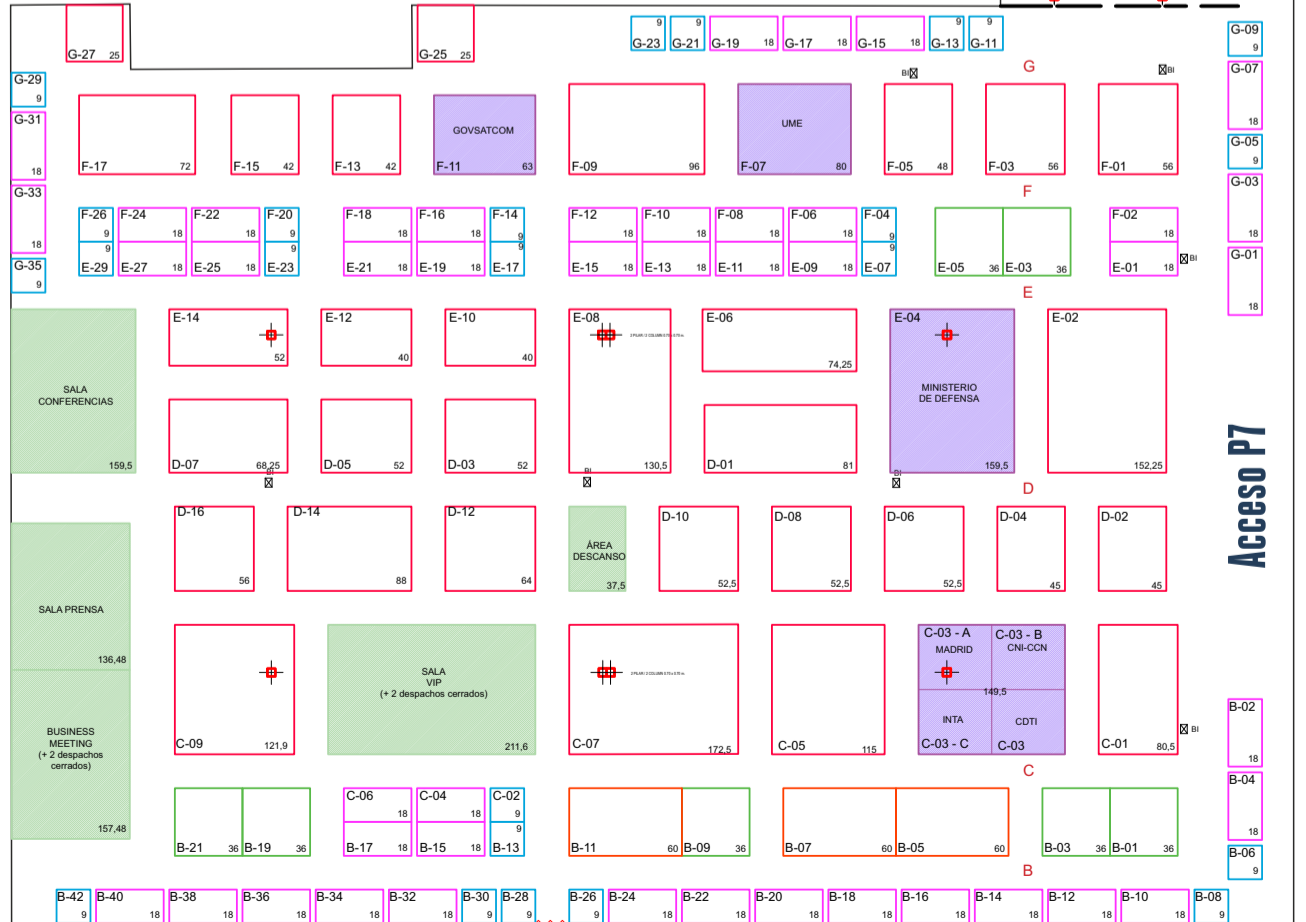

Acceso P7